Додаток
до рішення виконавчого комітету
Макарівської селищної ради
від 25.09.204 №1097

План частини адміністративної будівлі за адресою: вул. Київська, 17-Б, с. Гавронщина для облаштування Центру життєстійкості

Масштаб 1:200

поверх"I"

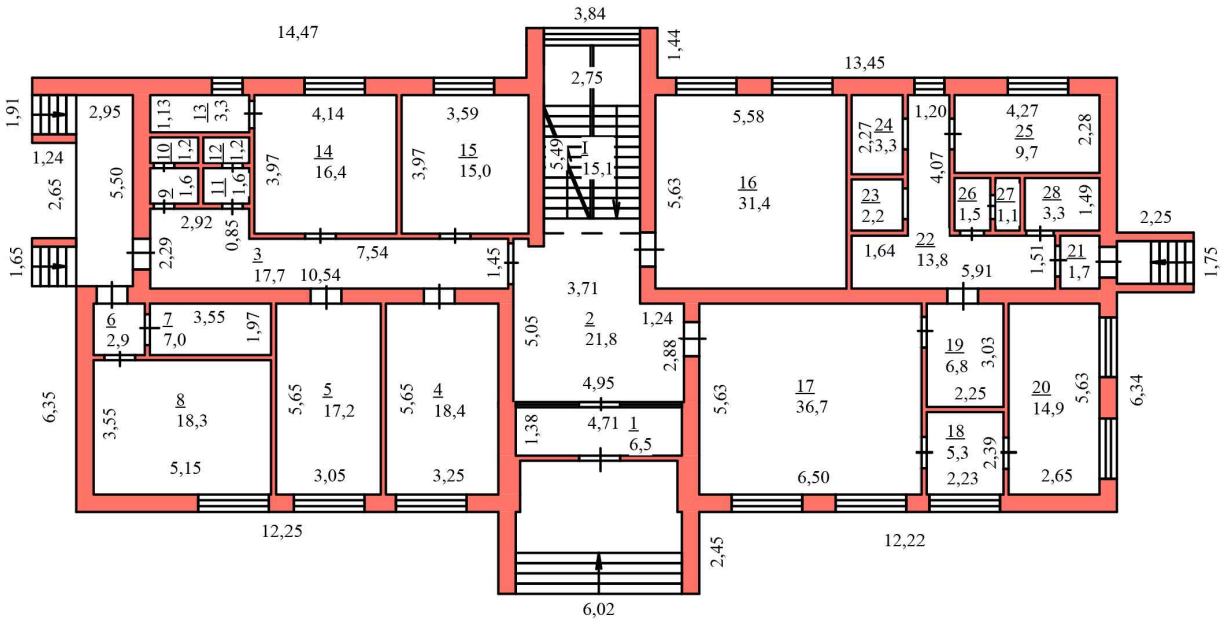

№№8, 14 на плані – місце першого контакту;
№15 на плані – кімната для індивідуального консультування;
№17 на плані – кімната для групової форми роботи;
№4, №5 на плані – кімната для проведення занять з дітьми;
№№2, 10, 11, 12, 13 на плані – санітарні кімнати;
№№3, 6, 7 на плані – допоміжні приміщення.

Керуючий справами (секретар)
виконавчого комітету Наталія БУРНАШЕВА