


*Схема №26
с. Комарівка
(по вул. Миру між будівлями №25 та №27)
масштаб 1:2000*

Продовження Додатку

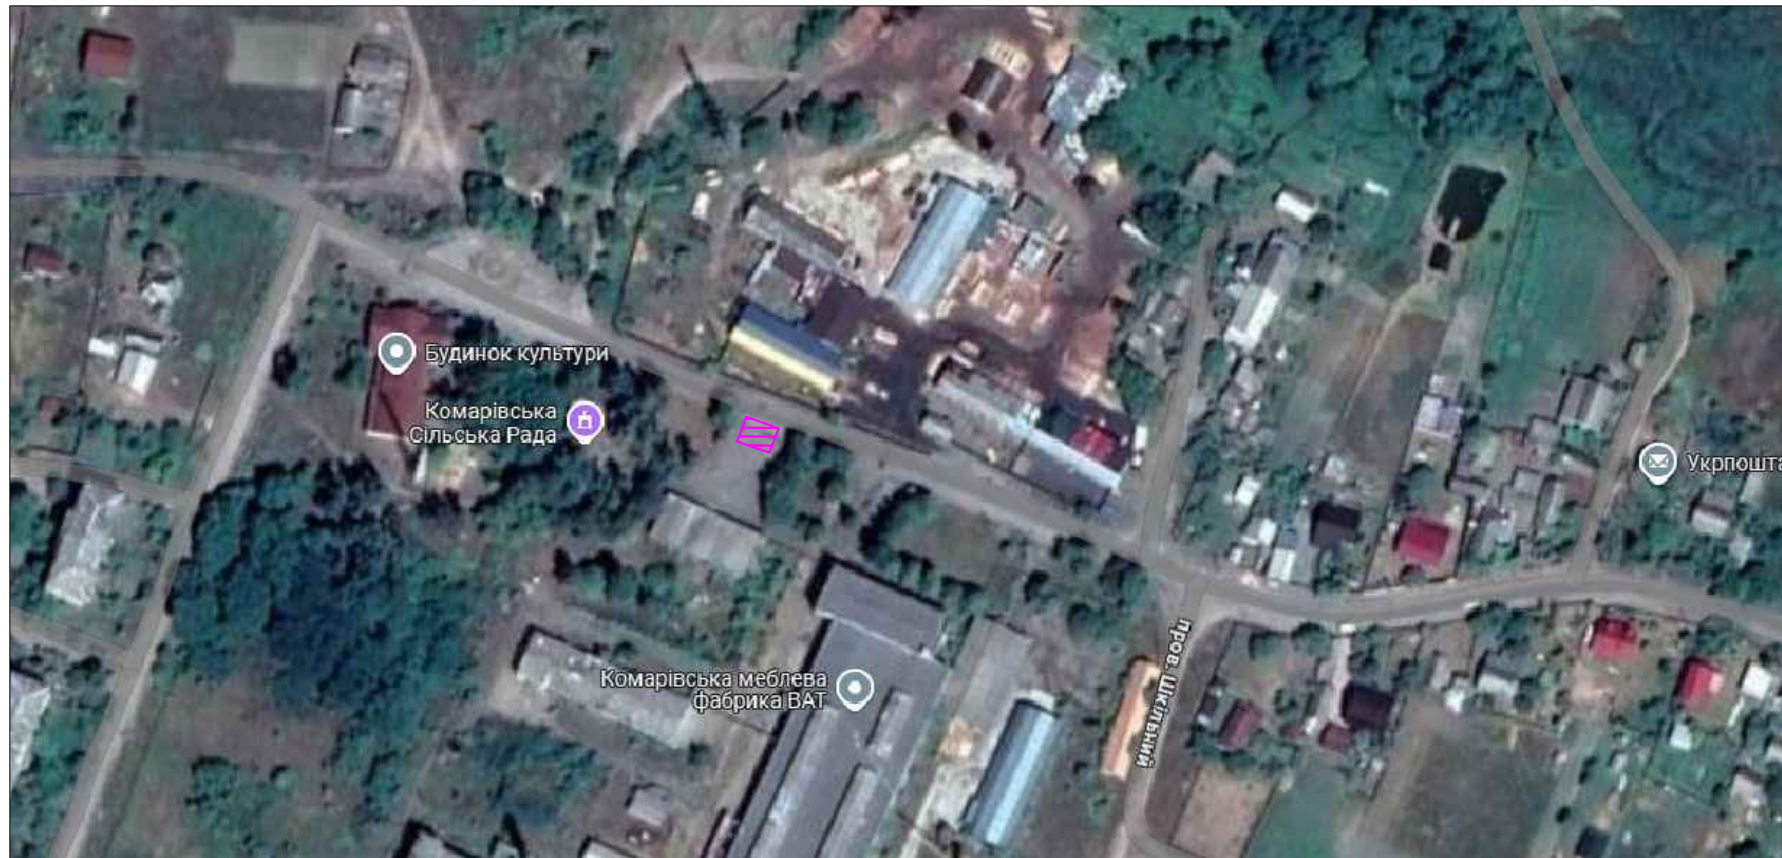

 - місце розташування торговельного майданчика